

Lampiran 1

No : B/400.3.8/3164/D14.4

Tanggal : 26 Mei 2025

Hal : Undangan Dewan Juri Pelaksanaan FLS3N SMA/MA/SMK 2025

**DAFTAR DEWAN JURI FLS3N SMA/MA/SMK KOTA YOGYAKARTA
TAHUN 2025**

Tempat Lomba I : SMK Negeri 2 Yogyakarta

Jl. A.M. Sangaji No.47, Cokrodiningratan, Jetis, Yogyakarta

NO	CABANG LOMBA	NAMA JURI	RUANG / LOKASI LOMBA	
1	BACA PUISI	Evi Idawati, S.Sn	Ruang Kelas A.107	SMK NEGERI 2 YK
		Nunung Rieta		
		Yuliani Kumudaswari		
2	CIPTA PUISI	Dr. Suharmono, M.A.	Ruang Kelas A.108	SMK NEGERI 2 YK
		Ons Untoro		
		Umi Kulsum		
3	DESAIN POSTER	Drs. Suhardi	Ruang Kelas A.109	SMK NEGERI 2 YK
		Dean Adhi Wardoyo, S.Sn.		
		Rean Aqila		
4	FILM PENDEK	Agnes Widyasmoro, S.Sn., M.A.	R.Multimedia Perpustakaan	SMK NEGERI 2 YK
		Dhimas Aryo Vipha Ananda, S.Sn, M.Sn		
		Indra Tirtana		
5	FOTOGRAFI	Mahendradewa Suminto, S.Sn., M.A.	Ruang Kelas A.111	SMK NEGERI 2 YK
		Pitri Ermawati, M.Sn.		
		Pamungkas Wahyu Setiyanto, S.Sn., M.Sn.		
6	INSTRUMEN SOLO GITAR	Kustap, S.Sn, M.Sn	Ruang Kelas A.122	SMK NEGERI 2 YK
		Aditya Legowo, S.Sn		
		Putri Isydora Bonggaminanga, S.Sn		
7	JURNALISTIK	Endang Mulyaningsih, SIP., M.Hum.	Ruang Kelas A.123	SMK NEGERI 2 YK
		Lilik Kustanto, S.Sn., M.A.		
		Yusup Davit Palma Putra, S.S.T., M.T.		
8	KOMIK DIGITAL	Tanto Hartoko, M.Sn	Ruang Kelas A.124	SMK NEGERI 2 YK
		Yudha Sandy Wijayasakti.		
		Danang Catur P, S.Sn.		
9	KREATIVITAS MUSIK TRADISIONAL	Warsana, M.Sn.	R.Seni Karawitan	SMK NEGERI 2 YK
		Pardiman Joyonegoro, S.Sn.		
		Drs. Purwanta		
10	KRIYA	Nurgiyanto, S.Sn	Ruang Kelas A.125	SMK NEGERI 2 YK
		Susilo, S.Pd.		
		Aruman, S.Sn., M.A.		
11	MONOLOG	Nanang Arisona	AULA	SMK NEGERI 2 YK
		Dr. Hirwan Kuardhani, M.Hum.		
		Dyah Arum Retnowati, M.Sn.		



KEPALA

MARYONO, S.Pd, M.Pd.

Lampiran 2

No : B/400.3.8/3164/D14.4

Tanggal : 26 Mei 2025

Hal : Undangan Dewan Juri Pelaksanaan FLS3N SMA/MA/SMK 2025

**DAFTAR DEWAN JURI FLS3N SMA/MA/SMK KOTA YOGYAKARTA
TAHUN 2025**

Tempat Lomba II : SMA Muhammadiyah 1 Yogyakarta

Jl. Gotongroyong II Petinggen, Karangwaru, Tegalrejo, Yogyakarta

NO	CABANG LOMBA	NAMA JURI	RUANG / LOKASI LOMBA	
1	MENULIS CERITA PENDEK	Saeful Anwar	Lab.Komputer	SMA MUH.1 YK
		Indrian Koto		
		Herry Mardianto		
2	MENYANYI SOLO Putra	Drs. Paulus Kristriyanto, M.Pd	Studio Mini Perpustakaan	SMA MUH.1 YK
		Dr. Karel Siahaya, M.Sn, M.H		
		Wahyu Joko, S.Pd		
3	MENYANYI SOLO Putri	Marthin Koehen, S.Sn	Multimedia / R.Rapat	SMA MUH.1 YK
		Dewi Monica Suryandari, S.Pd		
		Carista Jasmin, M.Sn		
4	TARI KREASI	Arjuni Prasetyorini, M.Sn.	Lap.Futsal	SMA MUH.1 YK
		Joko Sudibyo, S.Sn., M.A.		
		Bima Arya Putra, S.Sn.		
5	CIPTA LAGU	Adira Hest Ksvara, S.Pd, M.Pd	Studio Musik	SMA MUH.1 YK
		Yudha Kusniyanto, M.Pd.		
		Jehosafat Nicholas Ferdeta L, S.Pd, M.Pd		



KEPALA

MARYONO, S.Pd, M.Pd.

DENAH RUANG PELAKSANAAN FLS3N

Tahun 2025

LOKASI SMA MUHAMMADIYAH 1 YOGYAKARTA





SMK N 2 YOGYAKARTA

JL. P. MANGKUBUMI / AM SANGAJI 47
YOGYAKARTA TLP (0274) 513490

SMK PUSAT KEUNGGULAN

CATATAN :

JUDUL GAMBAR

MASTER PLAN
SMK N 2 YOGYAKARTA

SKALA GAMBAR DIGAMBAR OLEH



1 : 1200

FAJAR NOOR ROHMAN, S.Pd

NOMOR GAMBAR JUMLAH GAMBAR

-

-

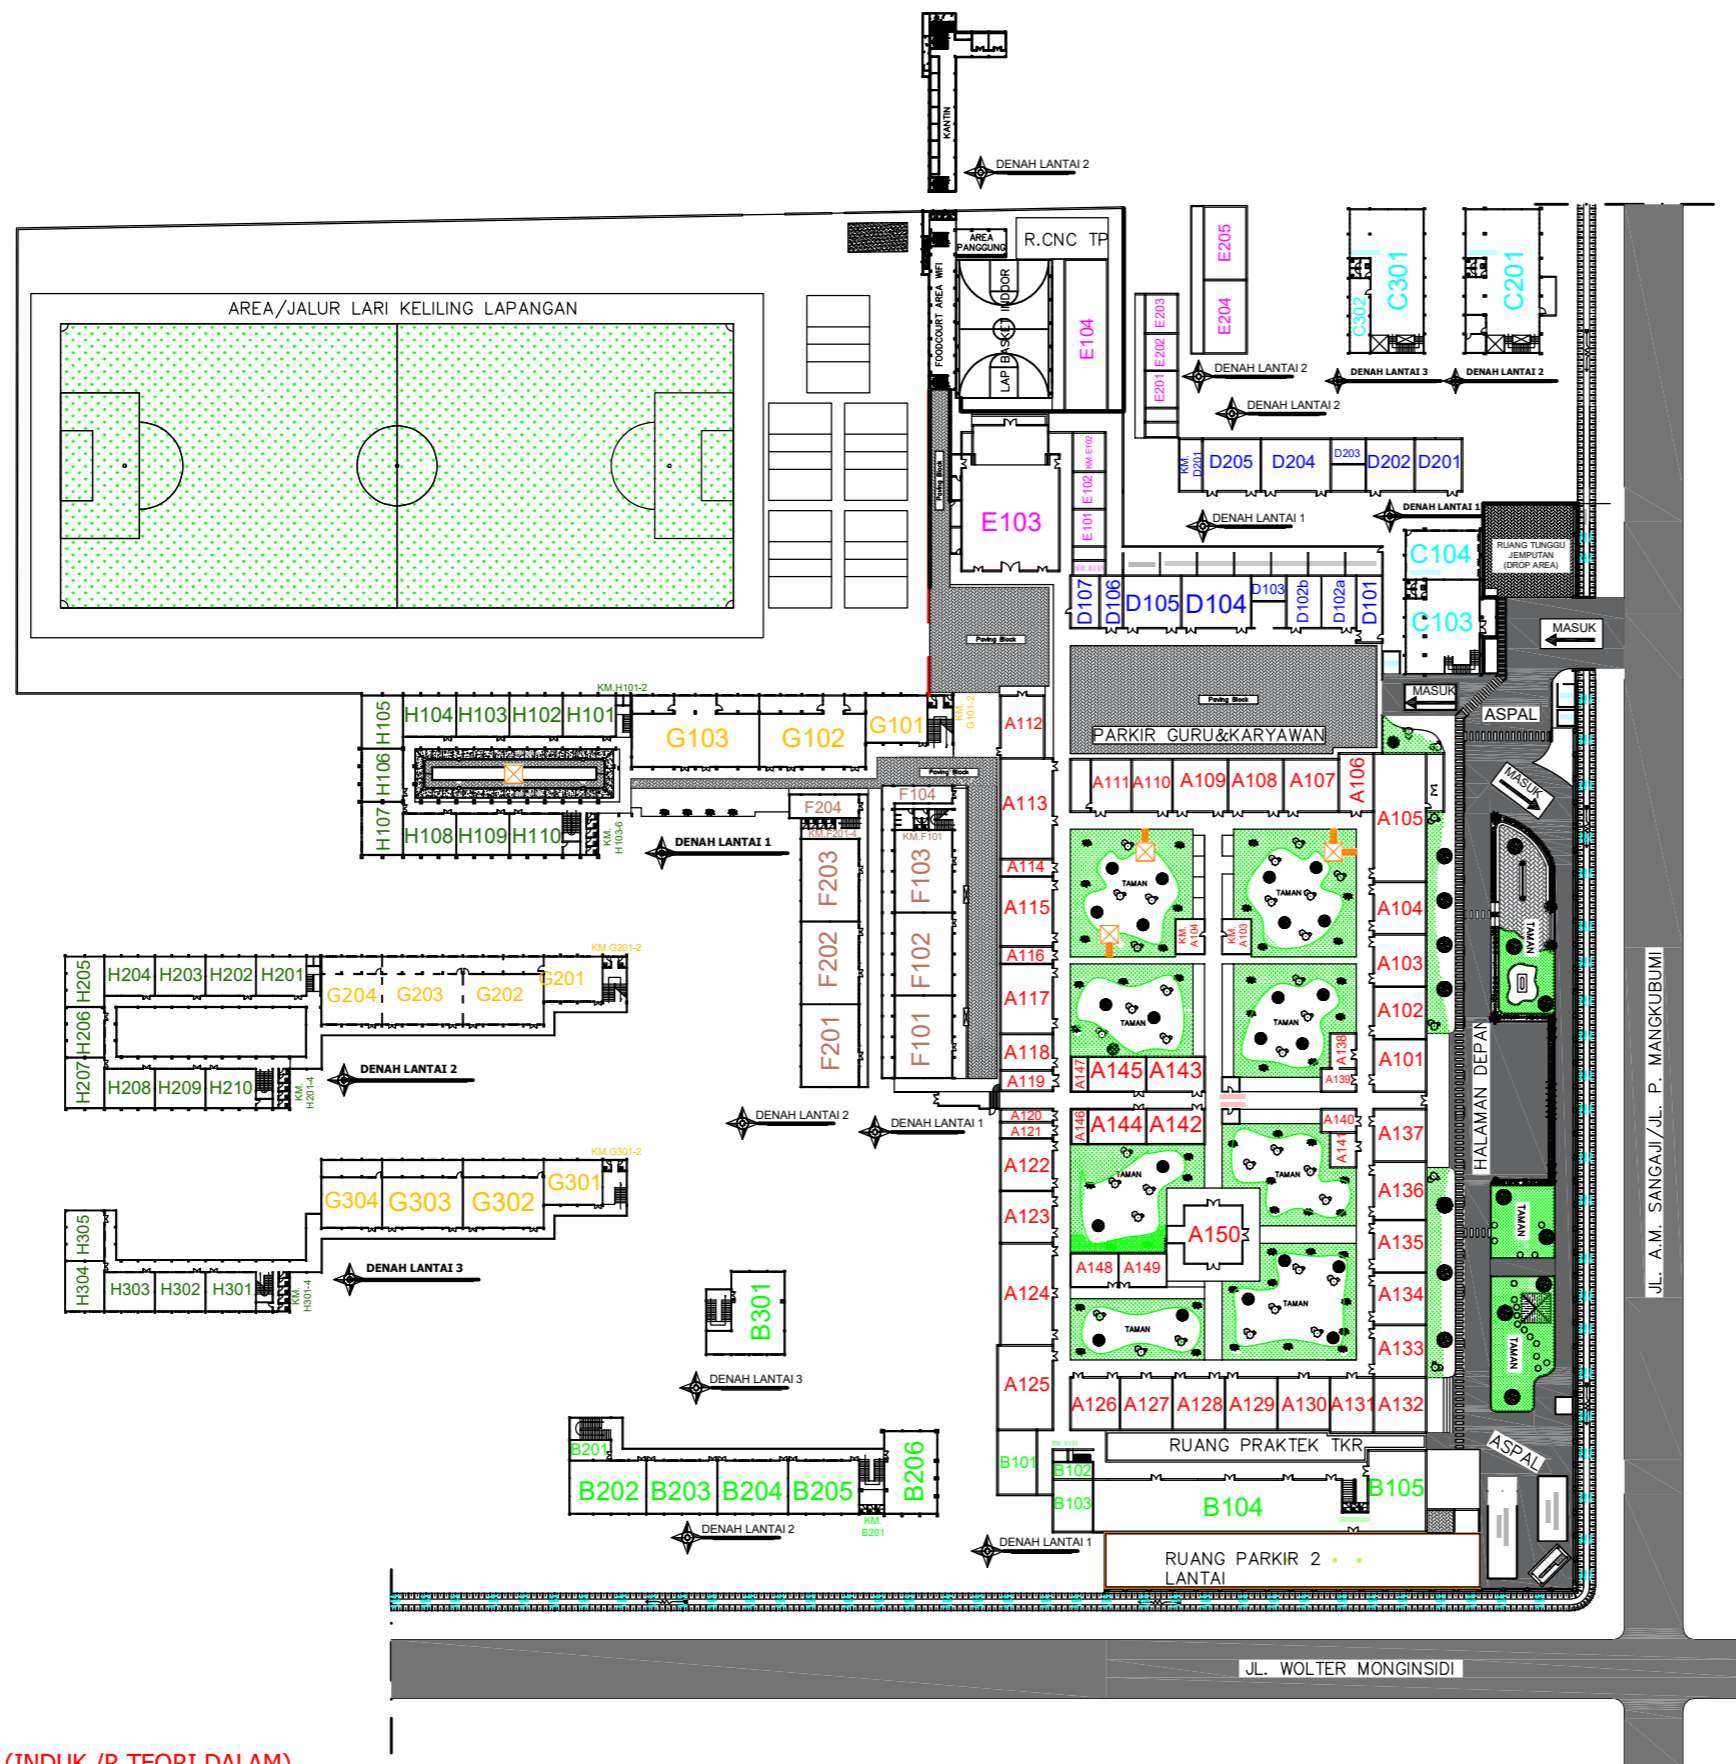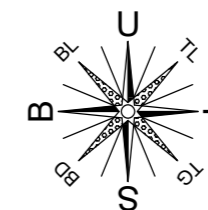

- A : GEDUNG AMARTA (INDUK /R.TEORI DALAM)**
- B : GEDUNG HASTINA (TKRO & TEKNIK AUDIO VIDEO)**
- C : GEDUNG AYODYA (PERPUSTAKAAN/SANGAJI TECHNOPARK, SATPAM, GENSET)**
- D : GEDUNG DWARAWATI (SIJA , MM, R. PEMESINAN GERINDA)**
- E : GEDUNG MAESPATI (AULA, BENGKEL TP)**
- F : GEDUNG WIRATHA (T.INS. PEM.TNG LISTRIK)**
- G : GEDUNG PRINGGONDANI (TKP)**
- H : GEDUNG PANCAWATI (R. TEORI BARAT, GEOMATIKA)**